



Situation Verkehrsführung Mittelstück Sternengasse  
Phase 0 1:1500     **Aktuelle Verkehrsführung**

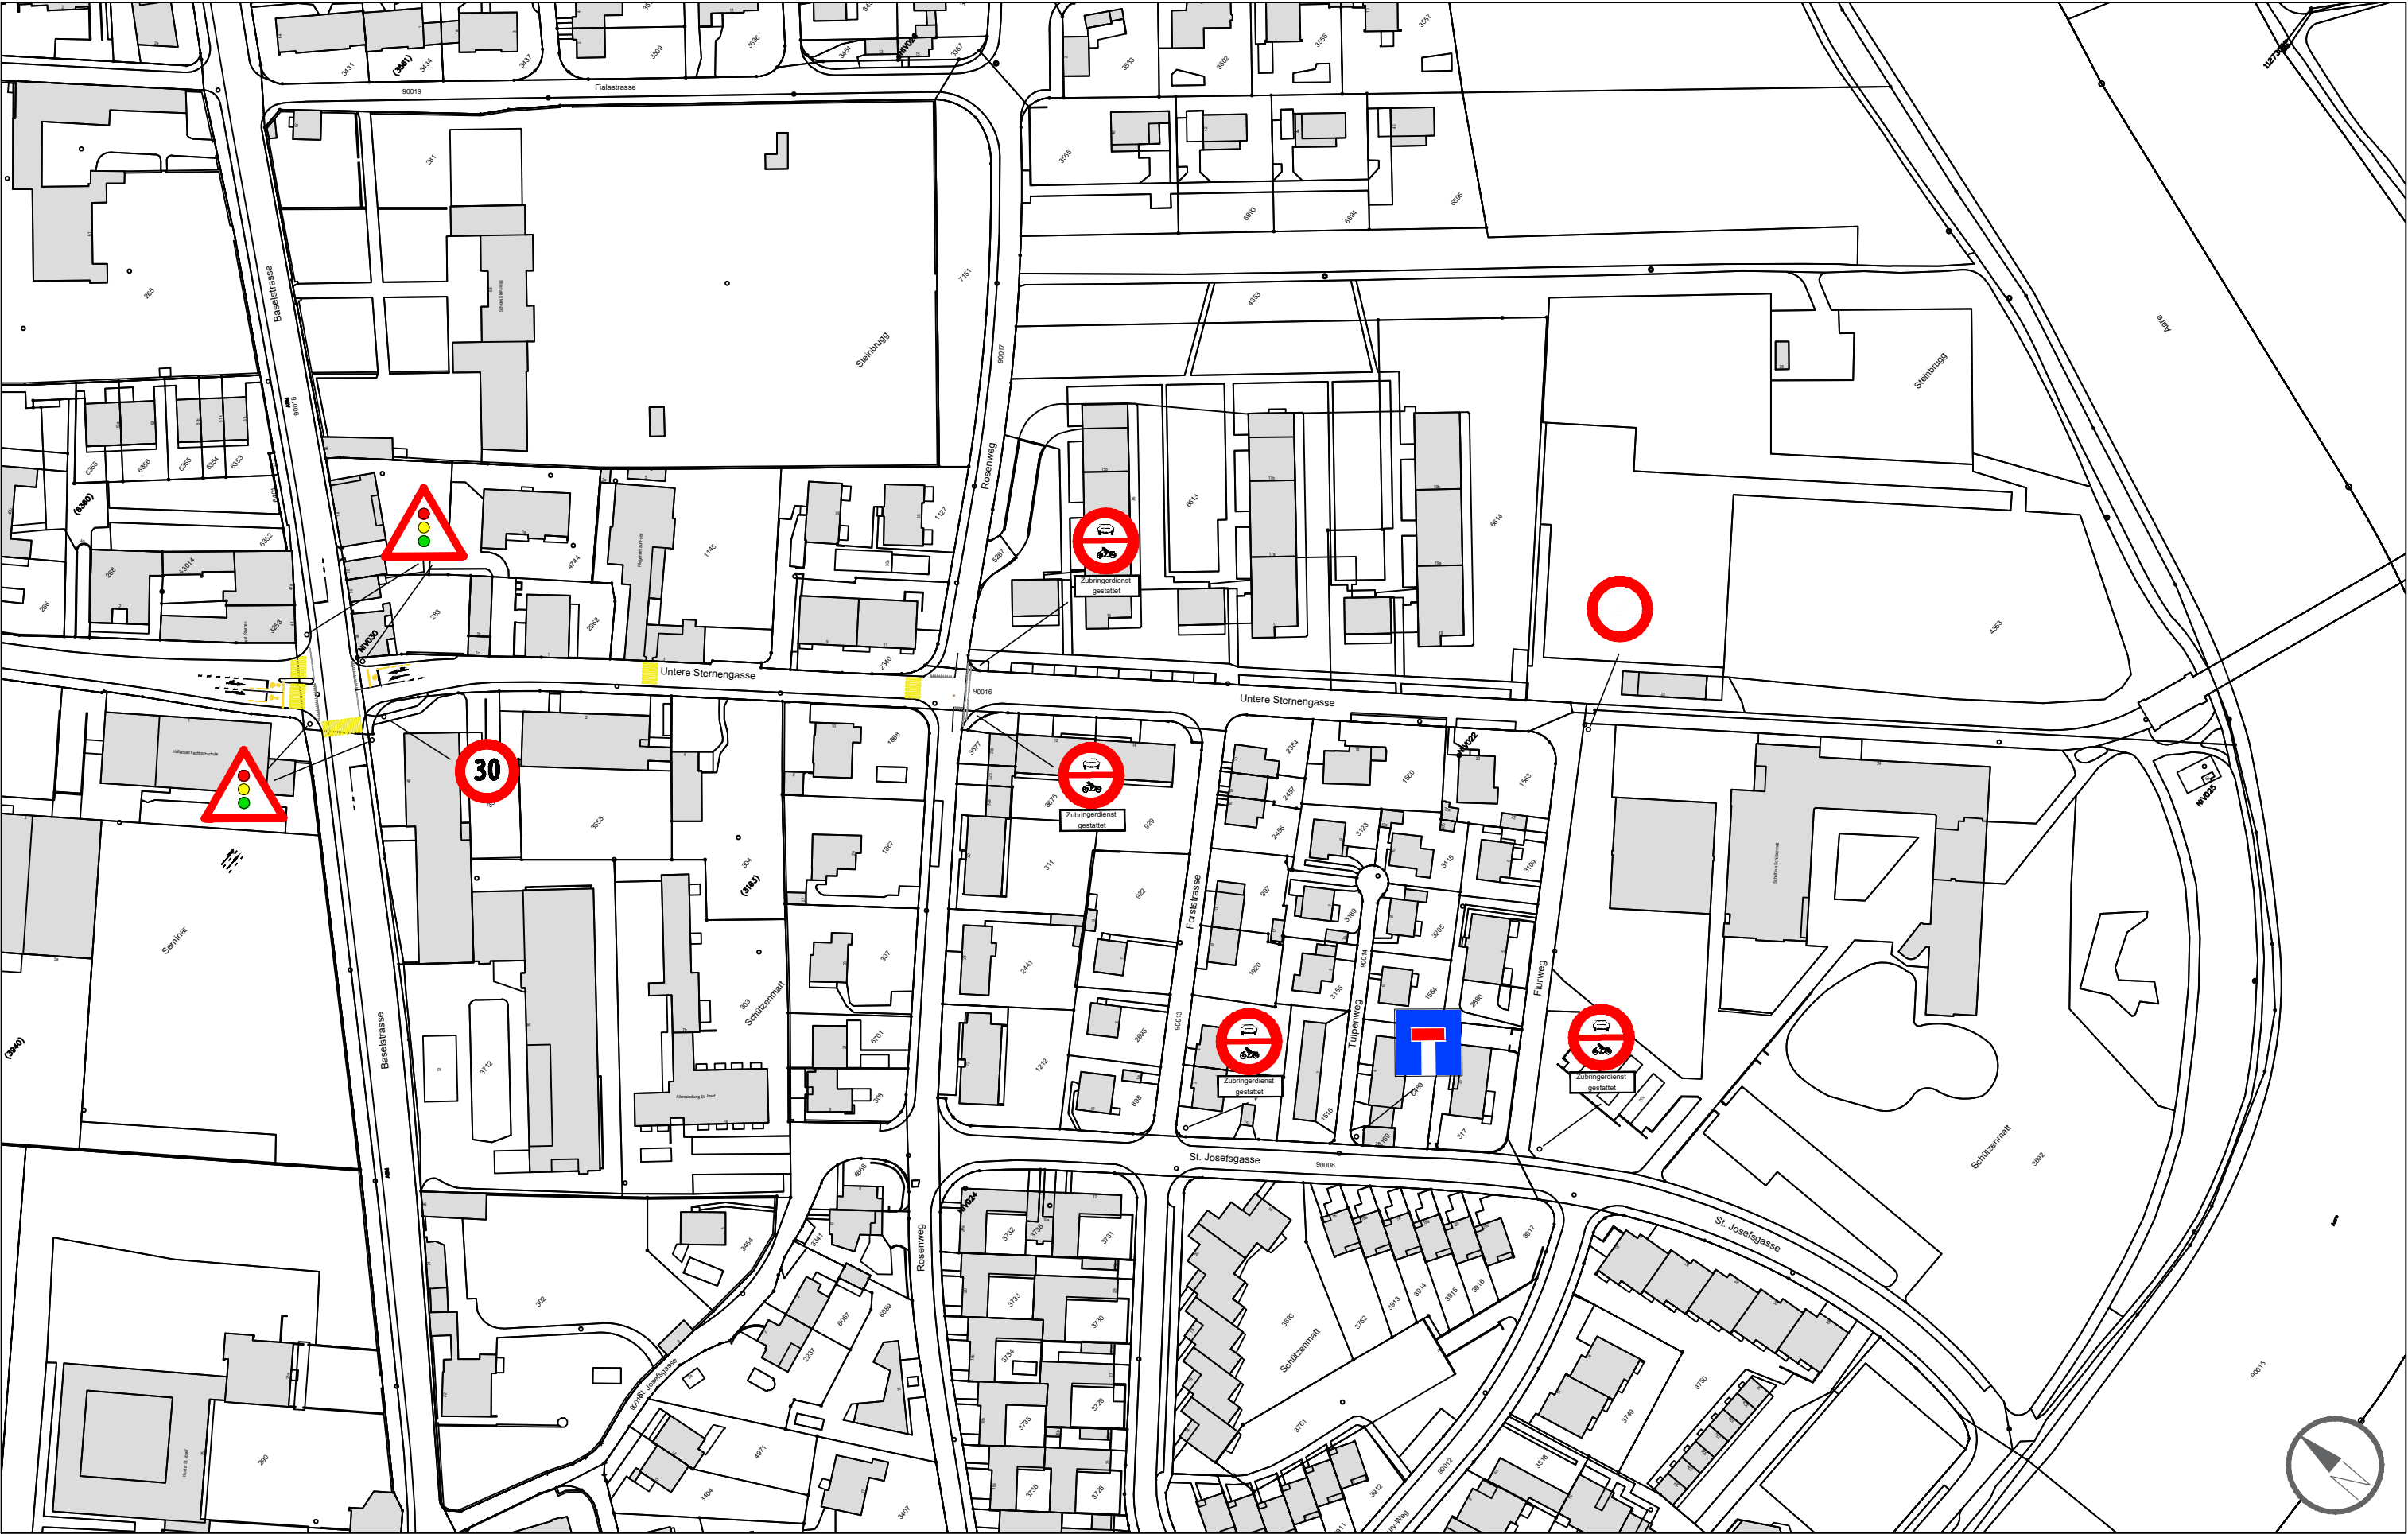


Situation Verkehrsführung Mittelstück Sternengasse  
Phase 1 1:1500      KW ca. 10 - 20 2023      Grabenarbeiten

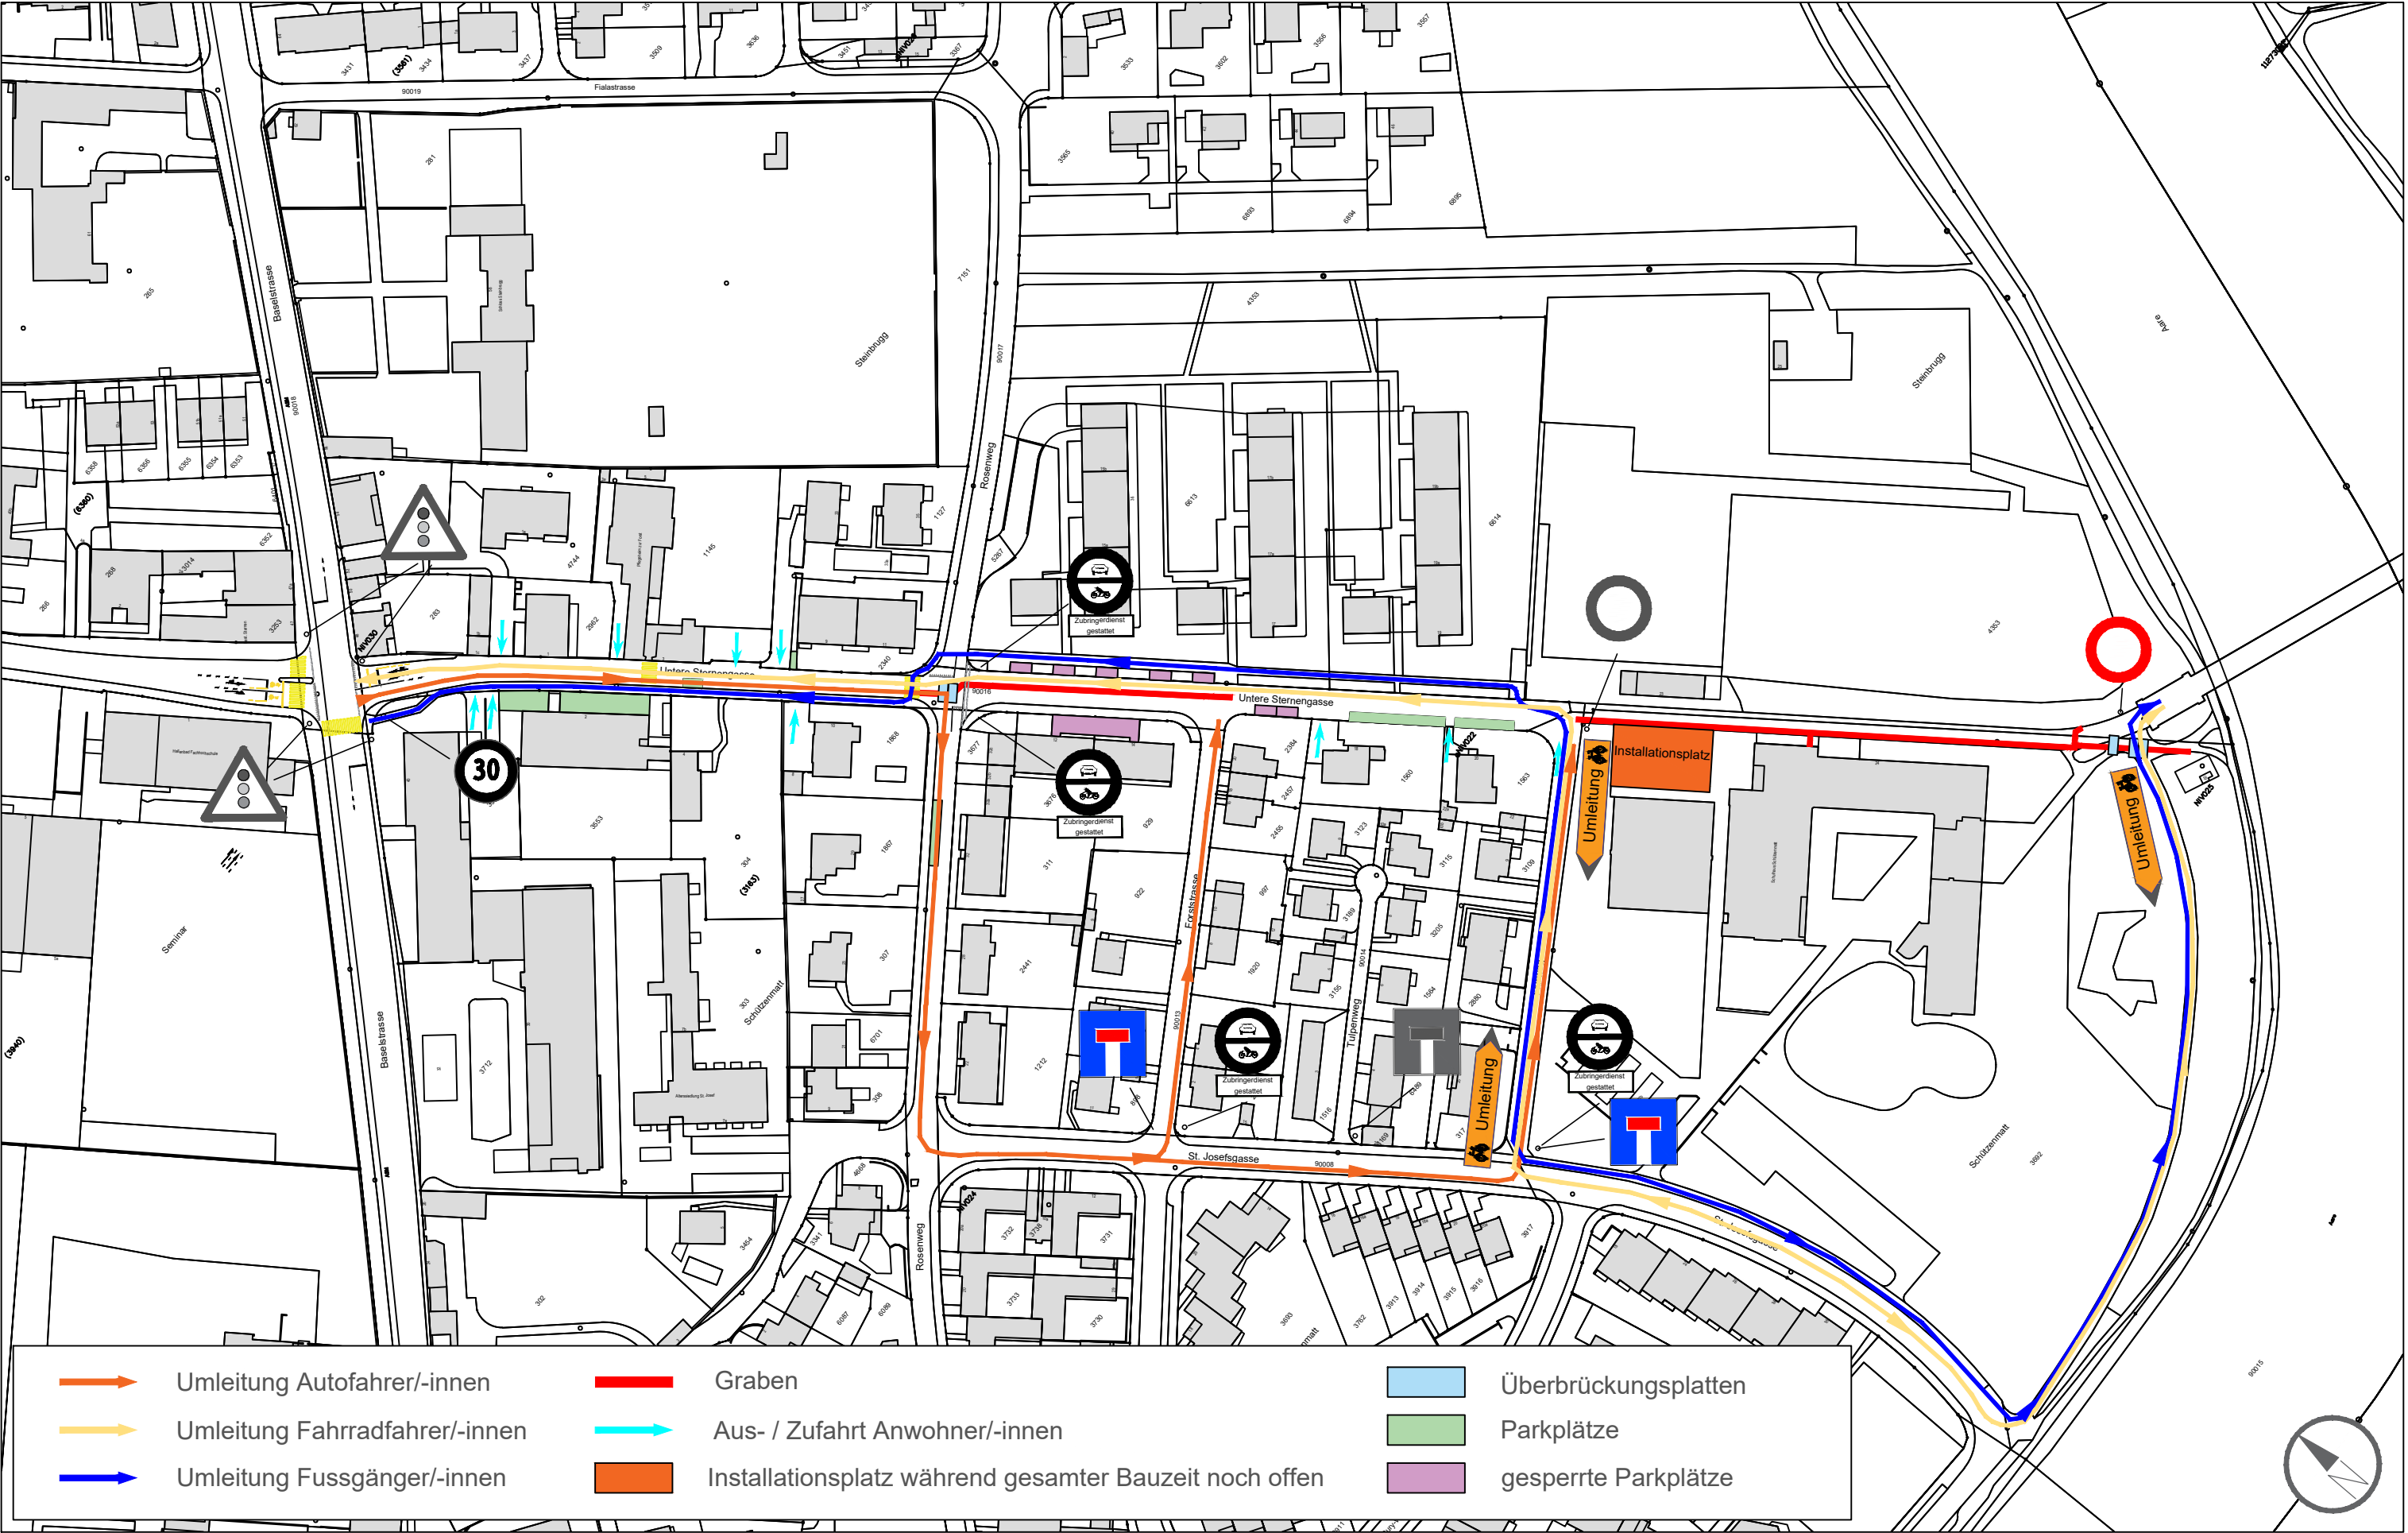



**Situation Verkehrsführung Mittelstück Sternengasse**  
**Phase 2 1:1500 KW ca. 20 - 33 2023 Grabenarbeiten**

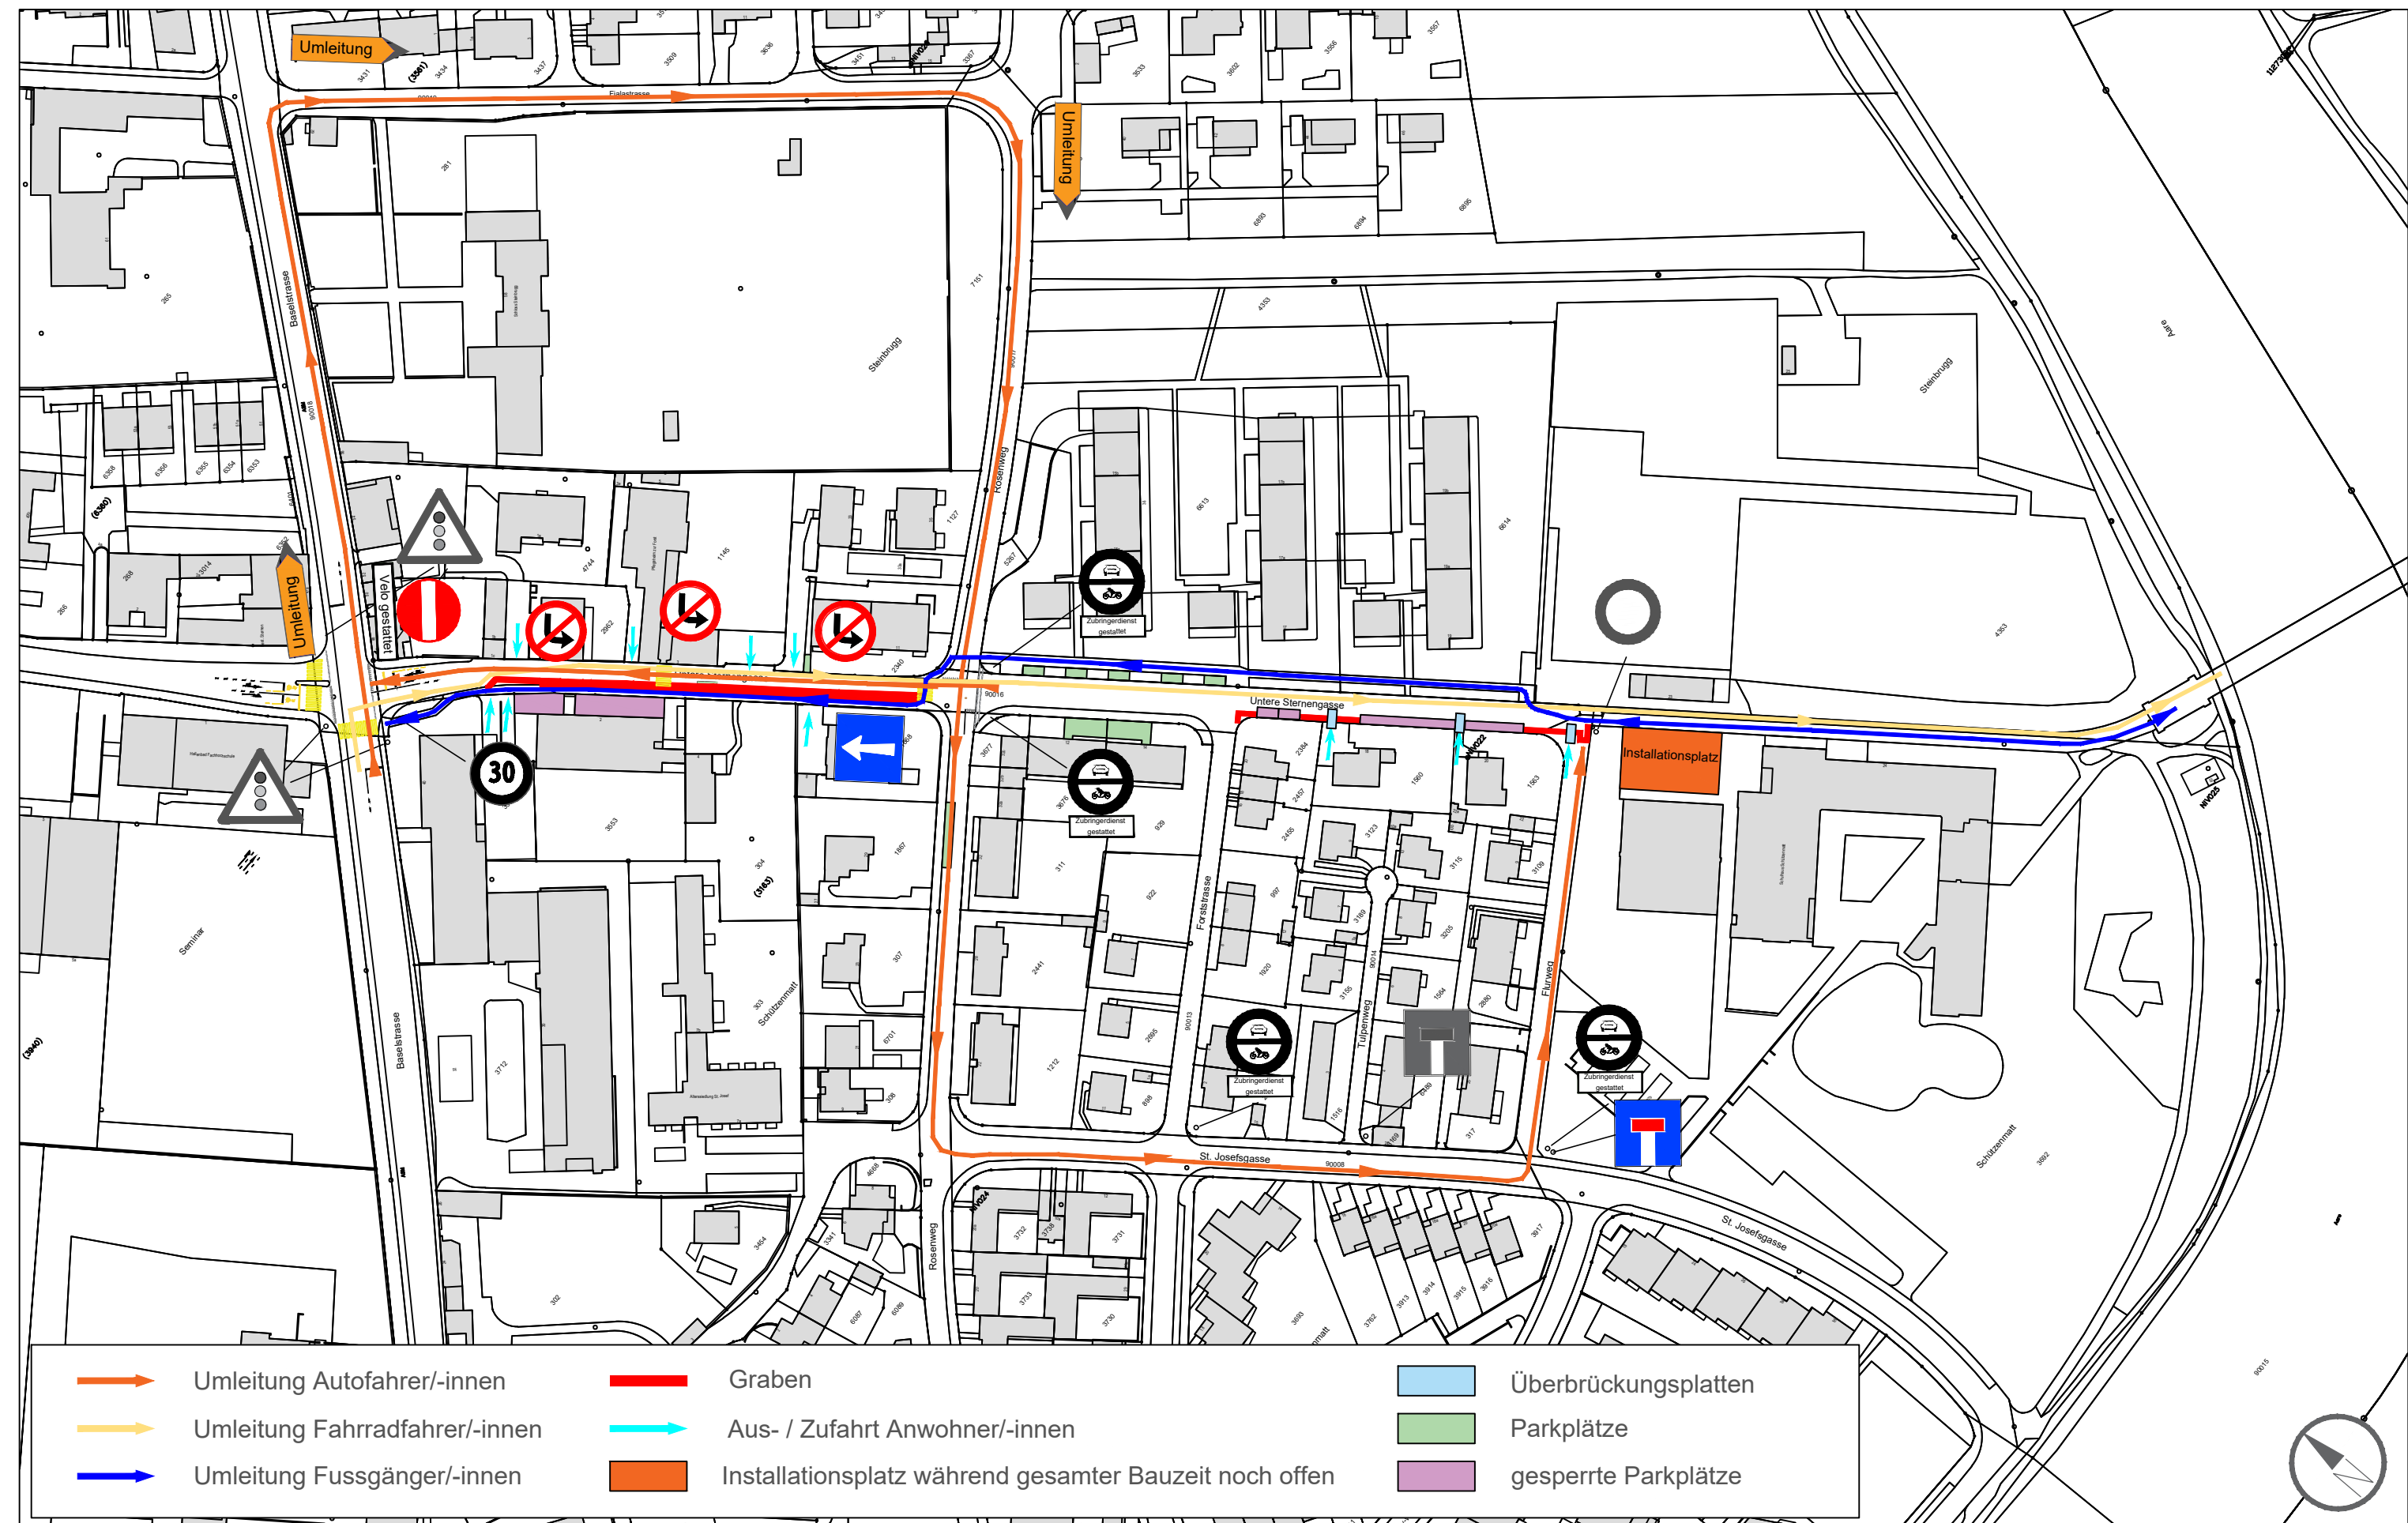

Situation Verkehrsführung Mittelstück Sternengasse  
Phase 3 1:1500      KW ca. 33 - 42 2023      Grabenarbeiten

